TOK GRADA



Odabrana lokacija nalazi se iymedju dva mosta u centru Leskovca. Iako se nalazi na lokaciji blizu kulturnih i javnih sadržaja, njen potencijal prostora svajkodnevnog boravka, susreta i povezivanja ostaje nedovoljno iskorišćen. Glavna ideja ovog projekta je onovo približavanje grada reci i aktiviranje njenog priobalja kulturnim, rekreativnim i edukativnim sadržajima.









nekad:







Prostor predstavlja neposredni susret urbanog tkiva i rečnog ekosistema. Upravo ta granica vode, obale, vegetacije i izgradjenog dela prepoznaje se kao lokalni ekoton. Ovim projektom umesto kompaktne izgradnje težimo povezivanju i postepenoj ekološkoj regeneraciji. Prirodni prostor se dodatno ozelenjava i dopunjuje novim sadržajima i mestima za boravak uz reku.




platforme

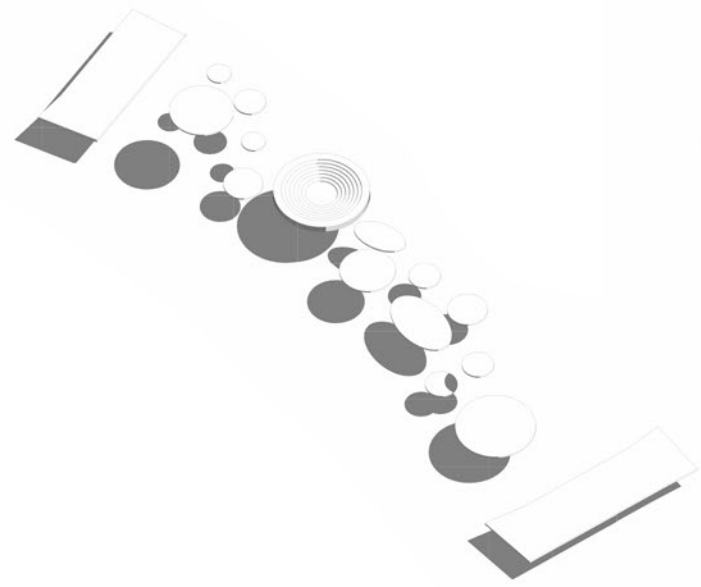

povezivanje rampama

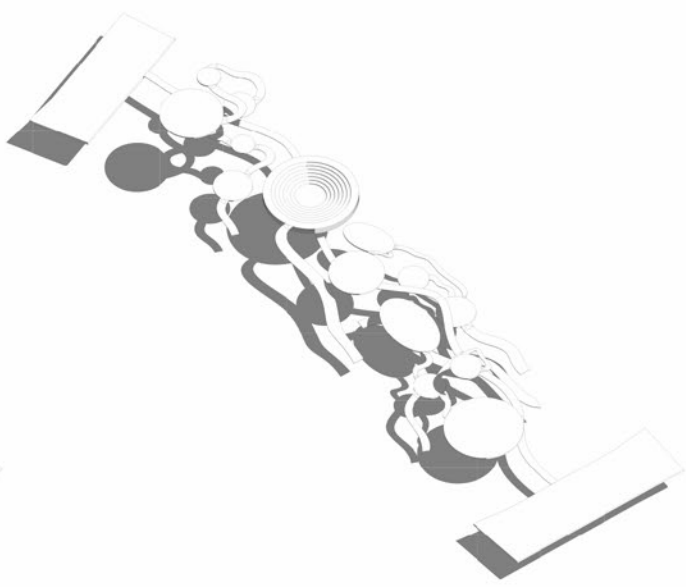

konačno

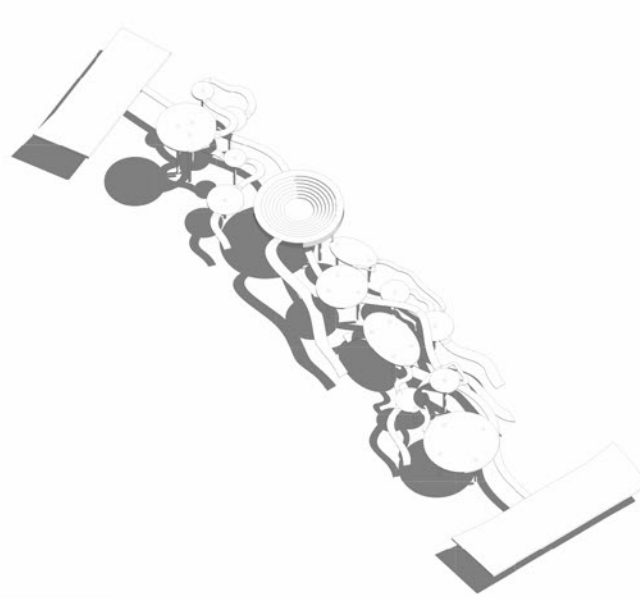


promenljivost visina



Koncept se razvija kroz sistem kružnih platformi rasporedjenih duž reke. Njihov položaj i različite visine stvaraju promenljiv odnos prema vodi, obali, vegetaciji i gradu. Platforme su povezane rampama koje formiraju putanju kroz prostor. Pored rampi koje povezuju platforme postoji i rampa koja povezuje obe strane obale kao i oba mosta. Projekat se tako ne koncentriše u jednom objektu, već se postepeno otkriva kretanjem kroz prostor.

namene platformi

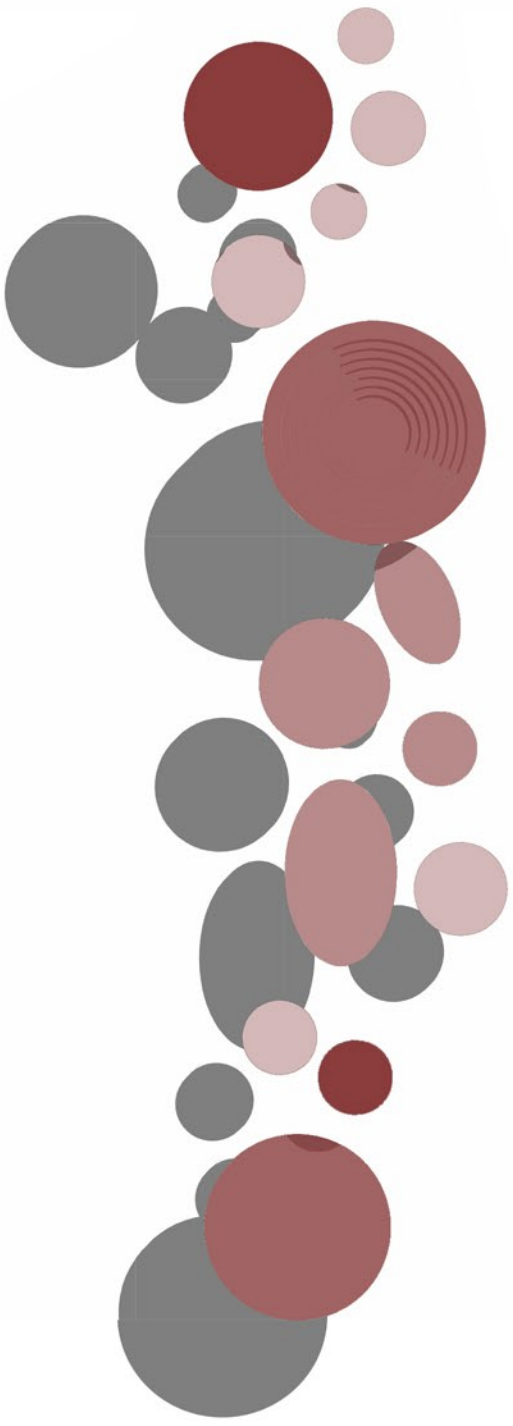


rekreativne platforme (vidikovci)

društvene platforme (kafić, amfiteatar)

edukativne platforme(biblioteka, čitaonica, radionica, galerija)

prolazne platforme


namene rampi

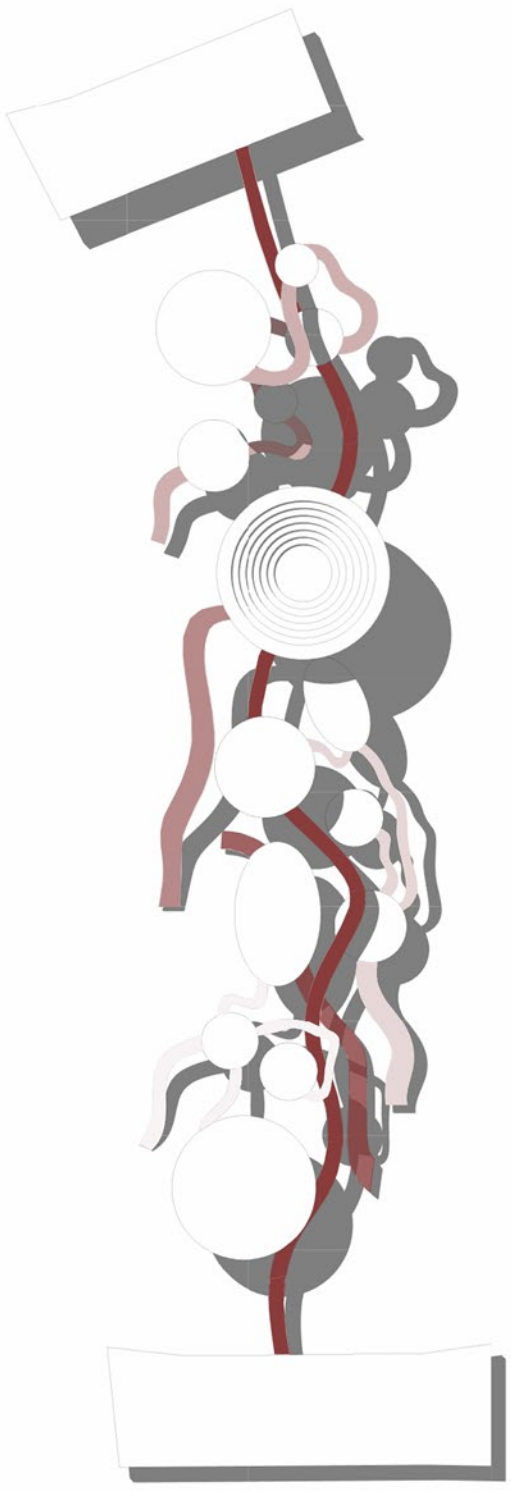

spajanje dva mosta

spajanje dve obale

vizure

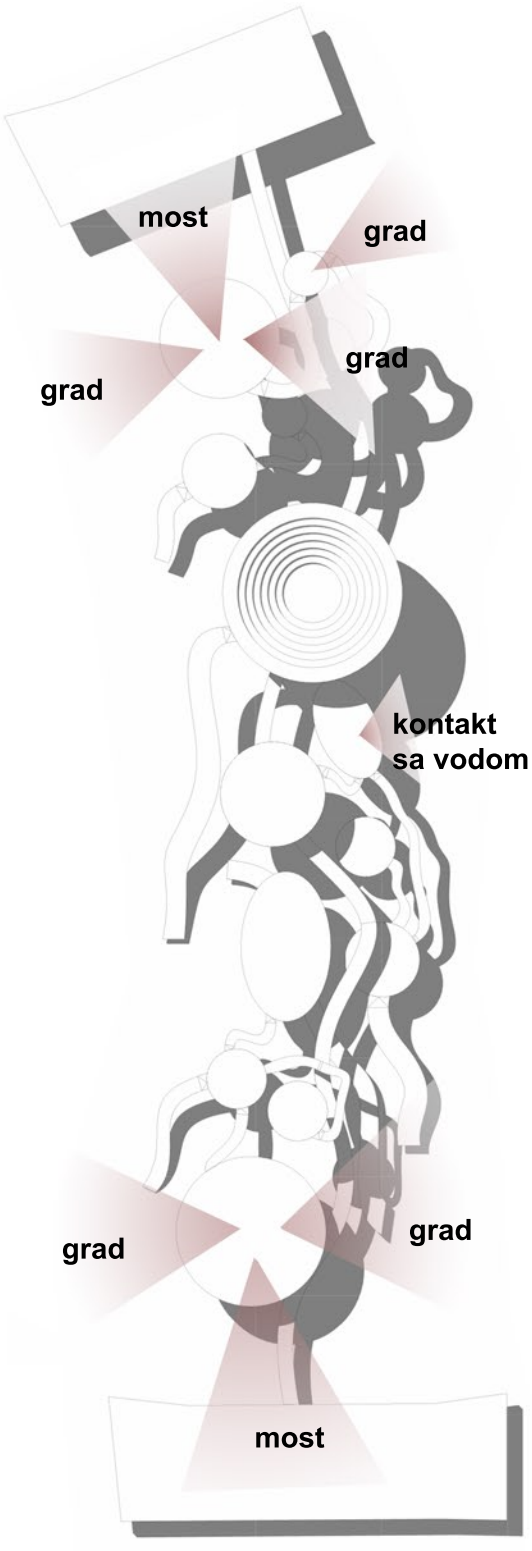



Ozelenjavanje postaje aktivni deo arhitektonskog sistema sa ciljem jačanja postojećeg rečnog ekotona. Uvodjenjem raznovrsne priobalne vegetacije stvaraju se nova mikro staništa i uslovi ya povećanje biljnog i životinjskog biodiverziteta. Vegetacija ujedno pravi senku, doprinosi kvalitetu vazduha i ublažava pregrevanje prostora. Izdignute platforme ostavljaju prostor za kontinuitet tla, vegetacije i prirodnih procesa ispod njih.







situacija 1: 10000

situacija 1:1000




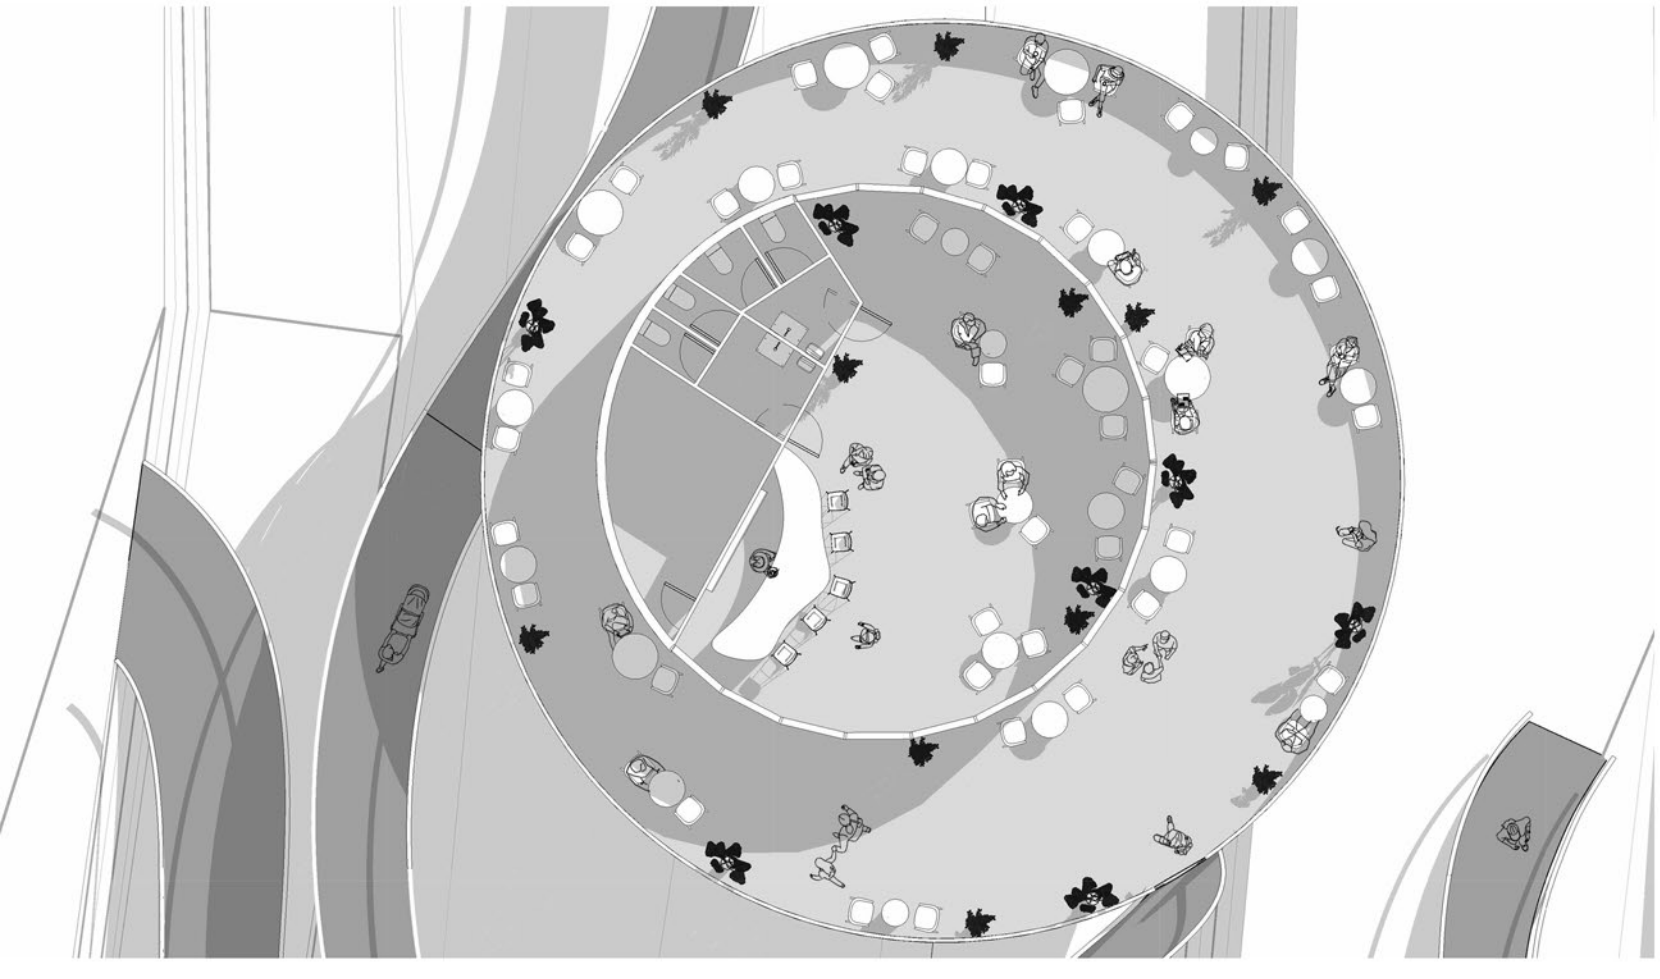

kafić

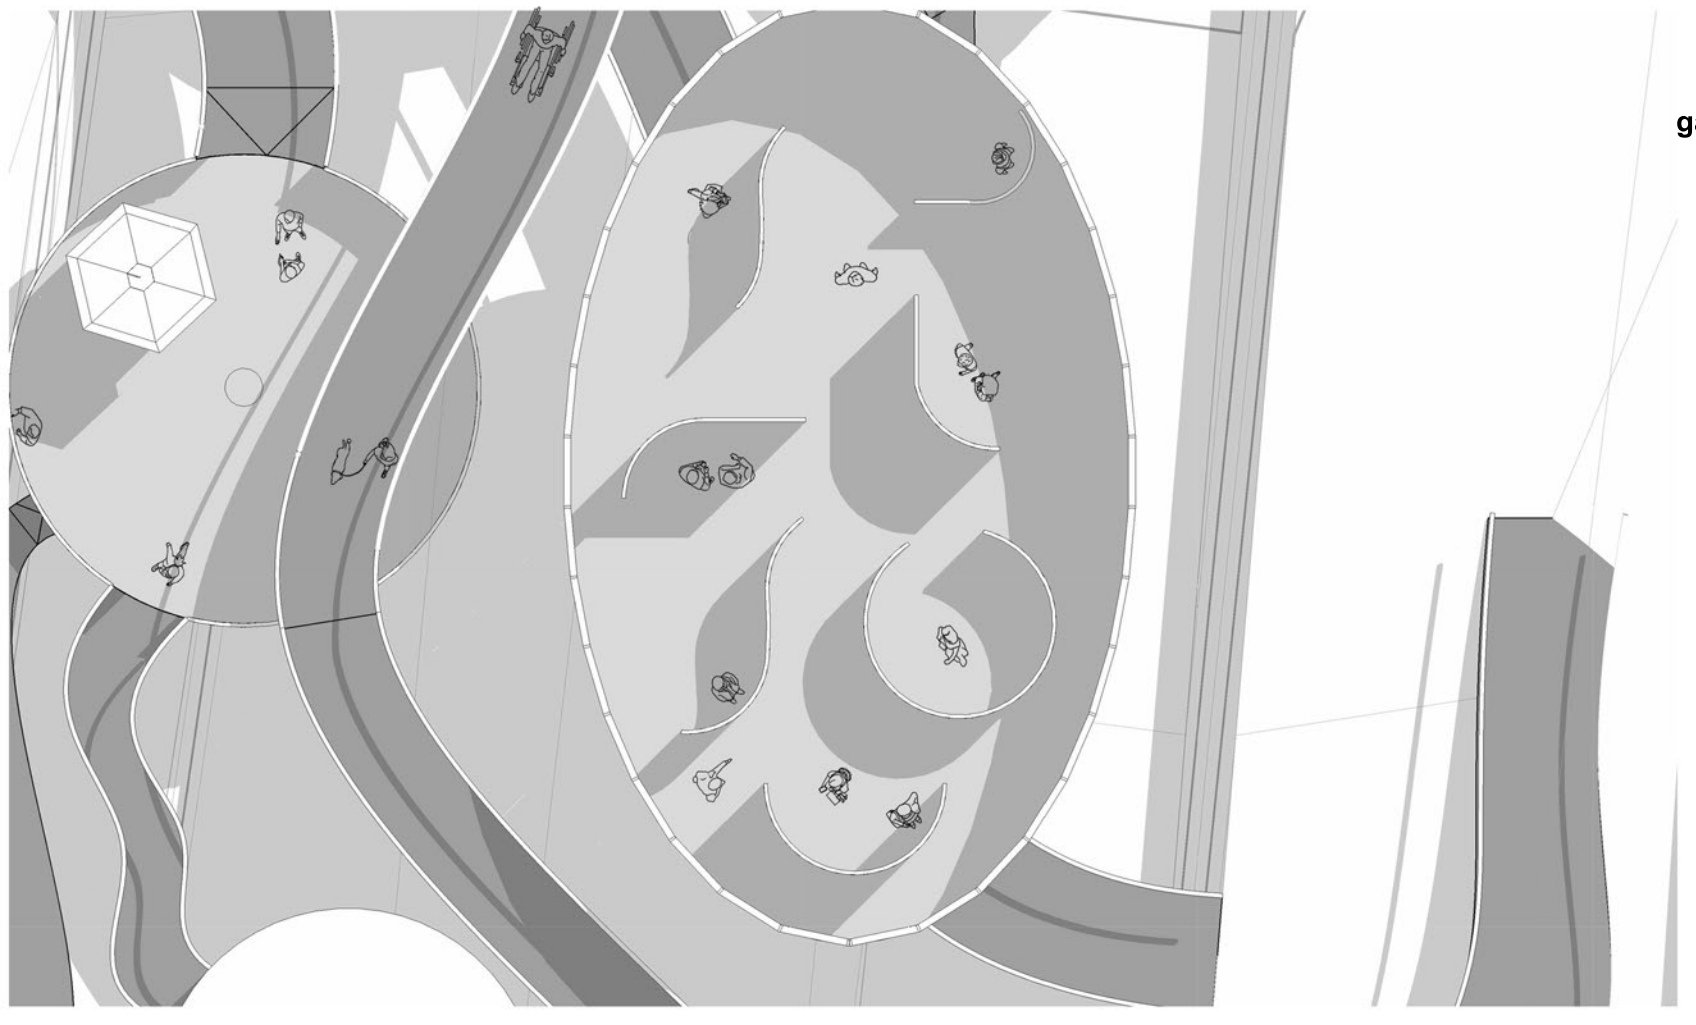

galerija

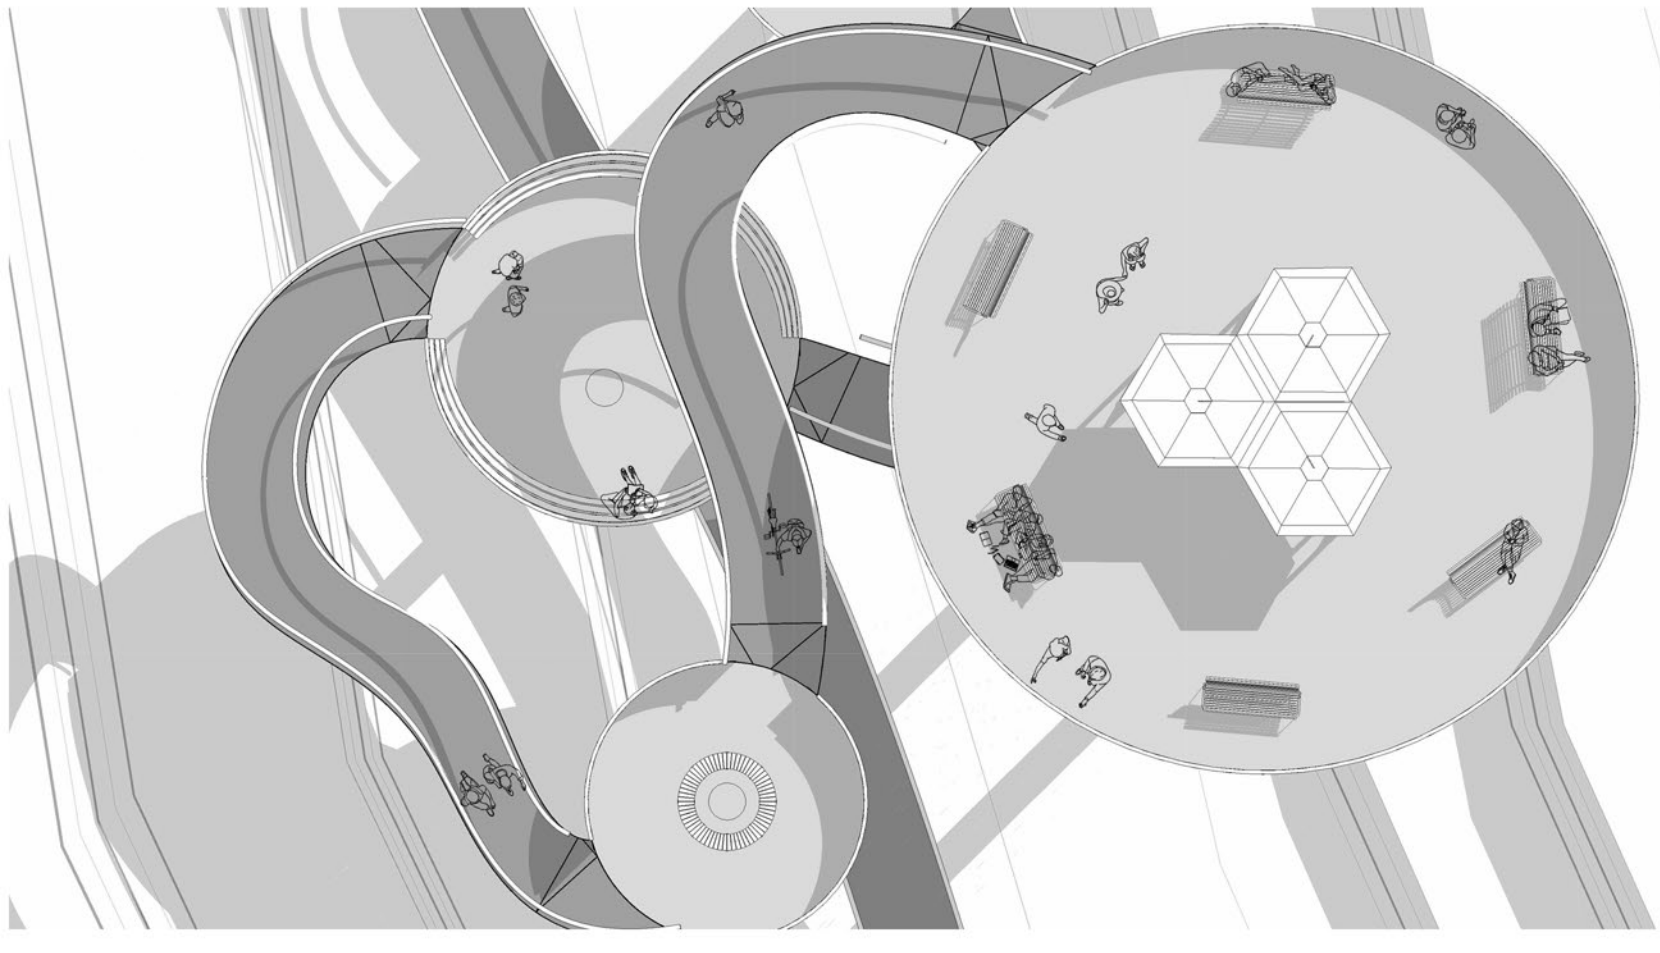


vidikovac


presek A-A





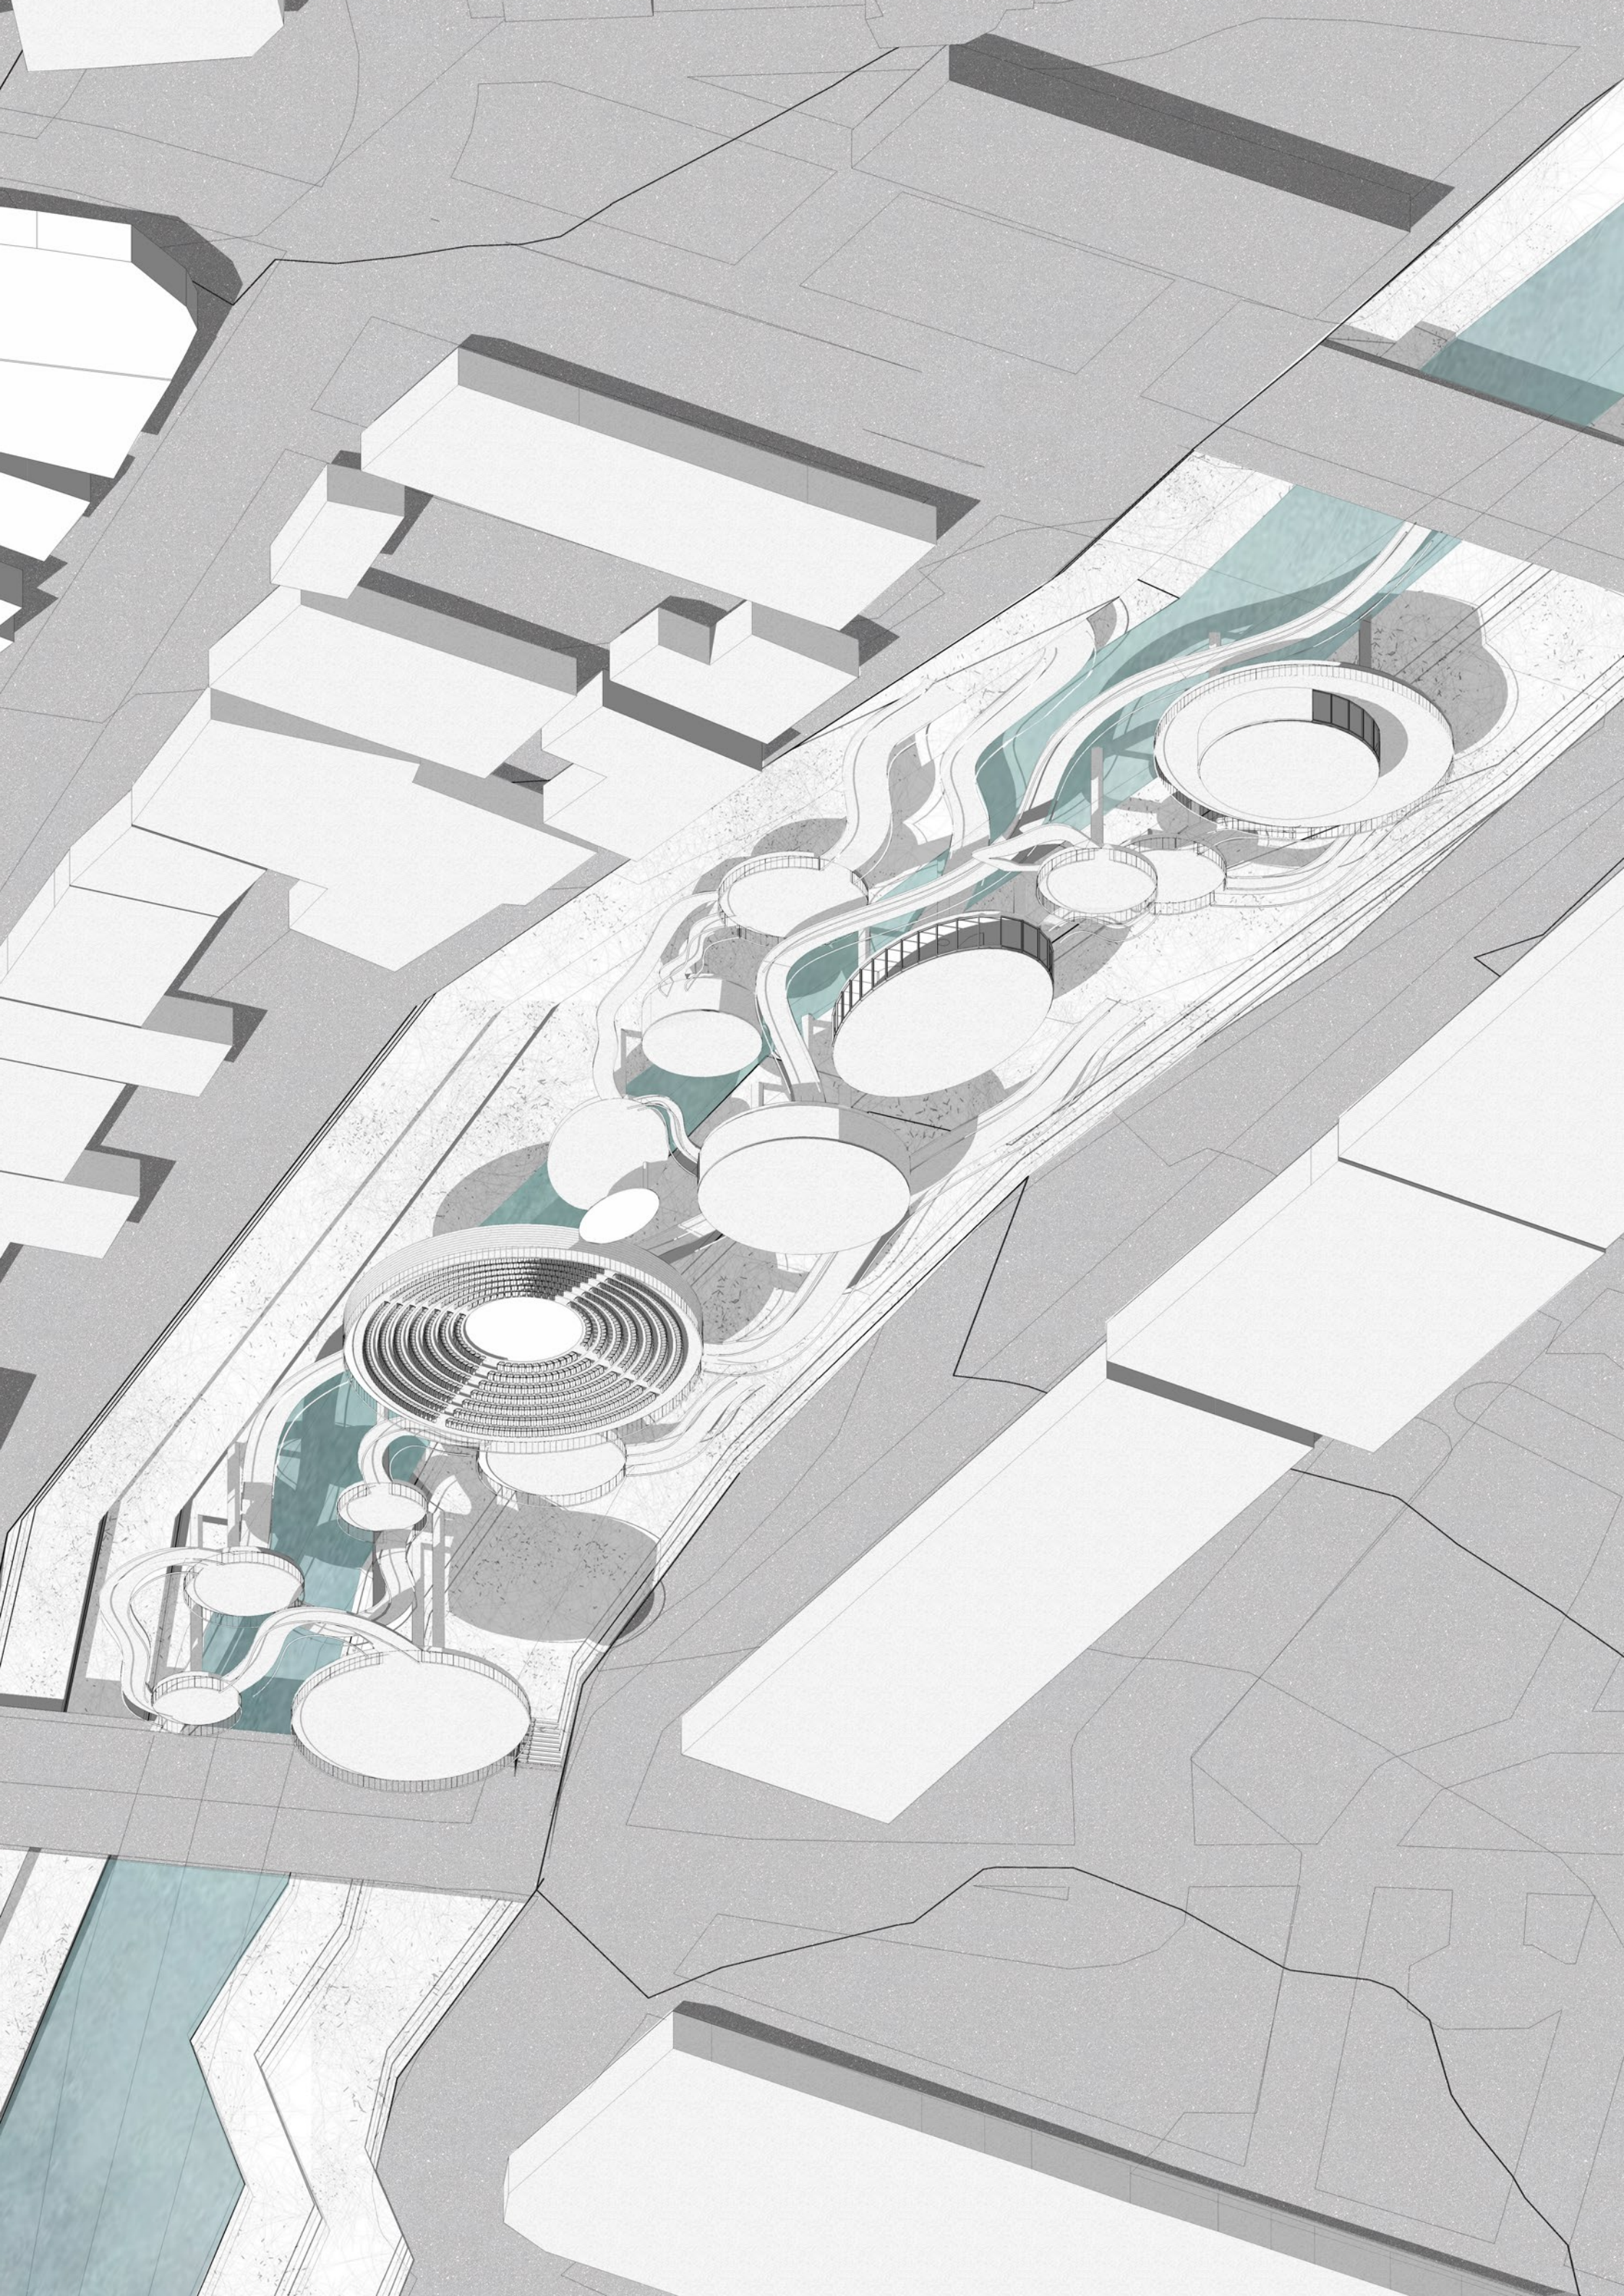

N10051S

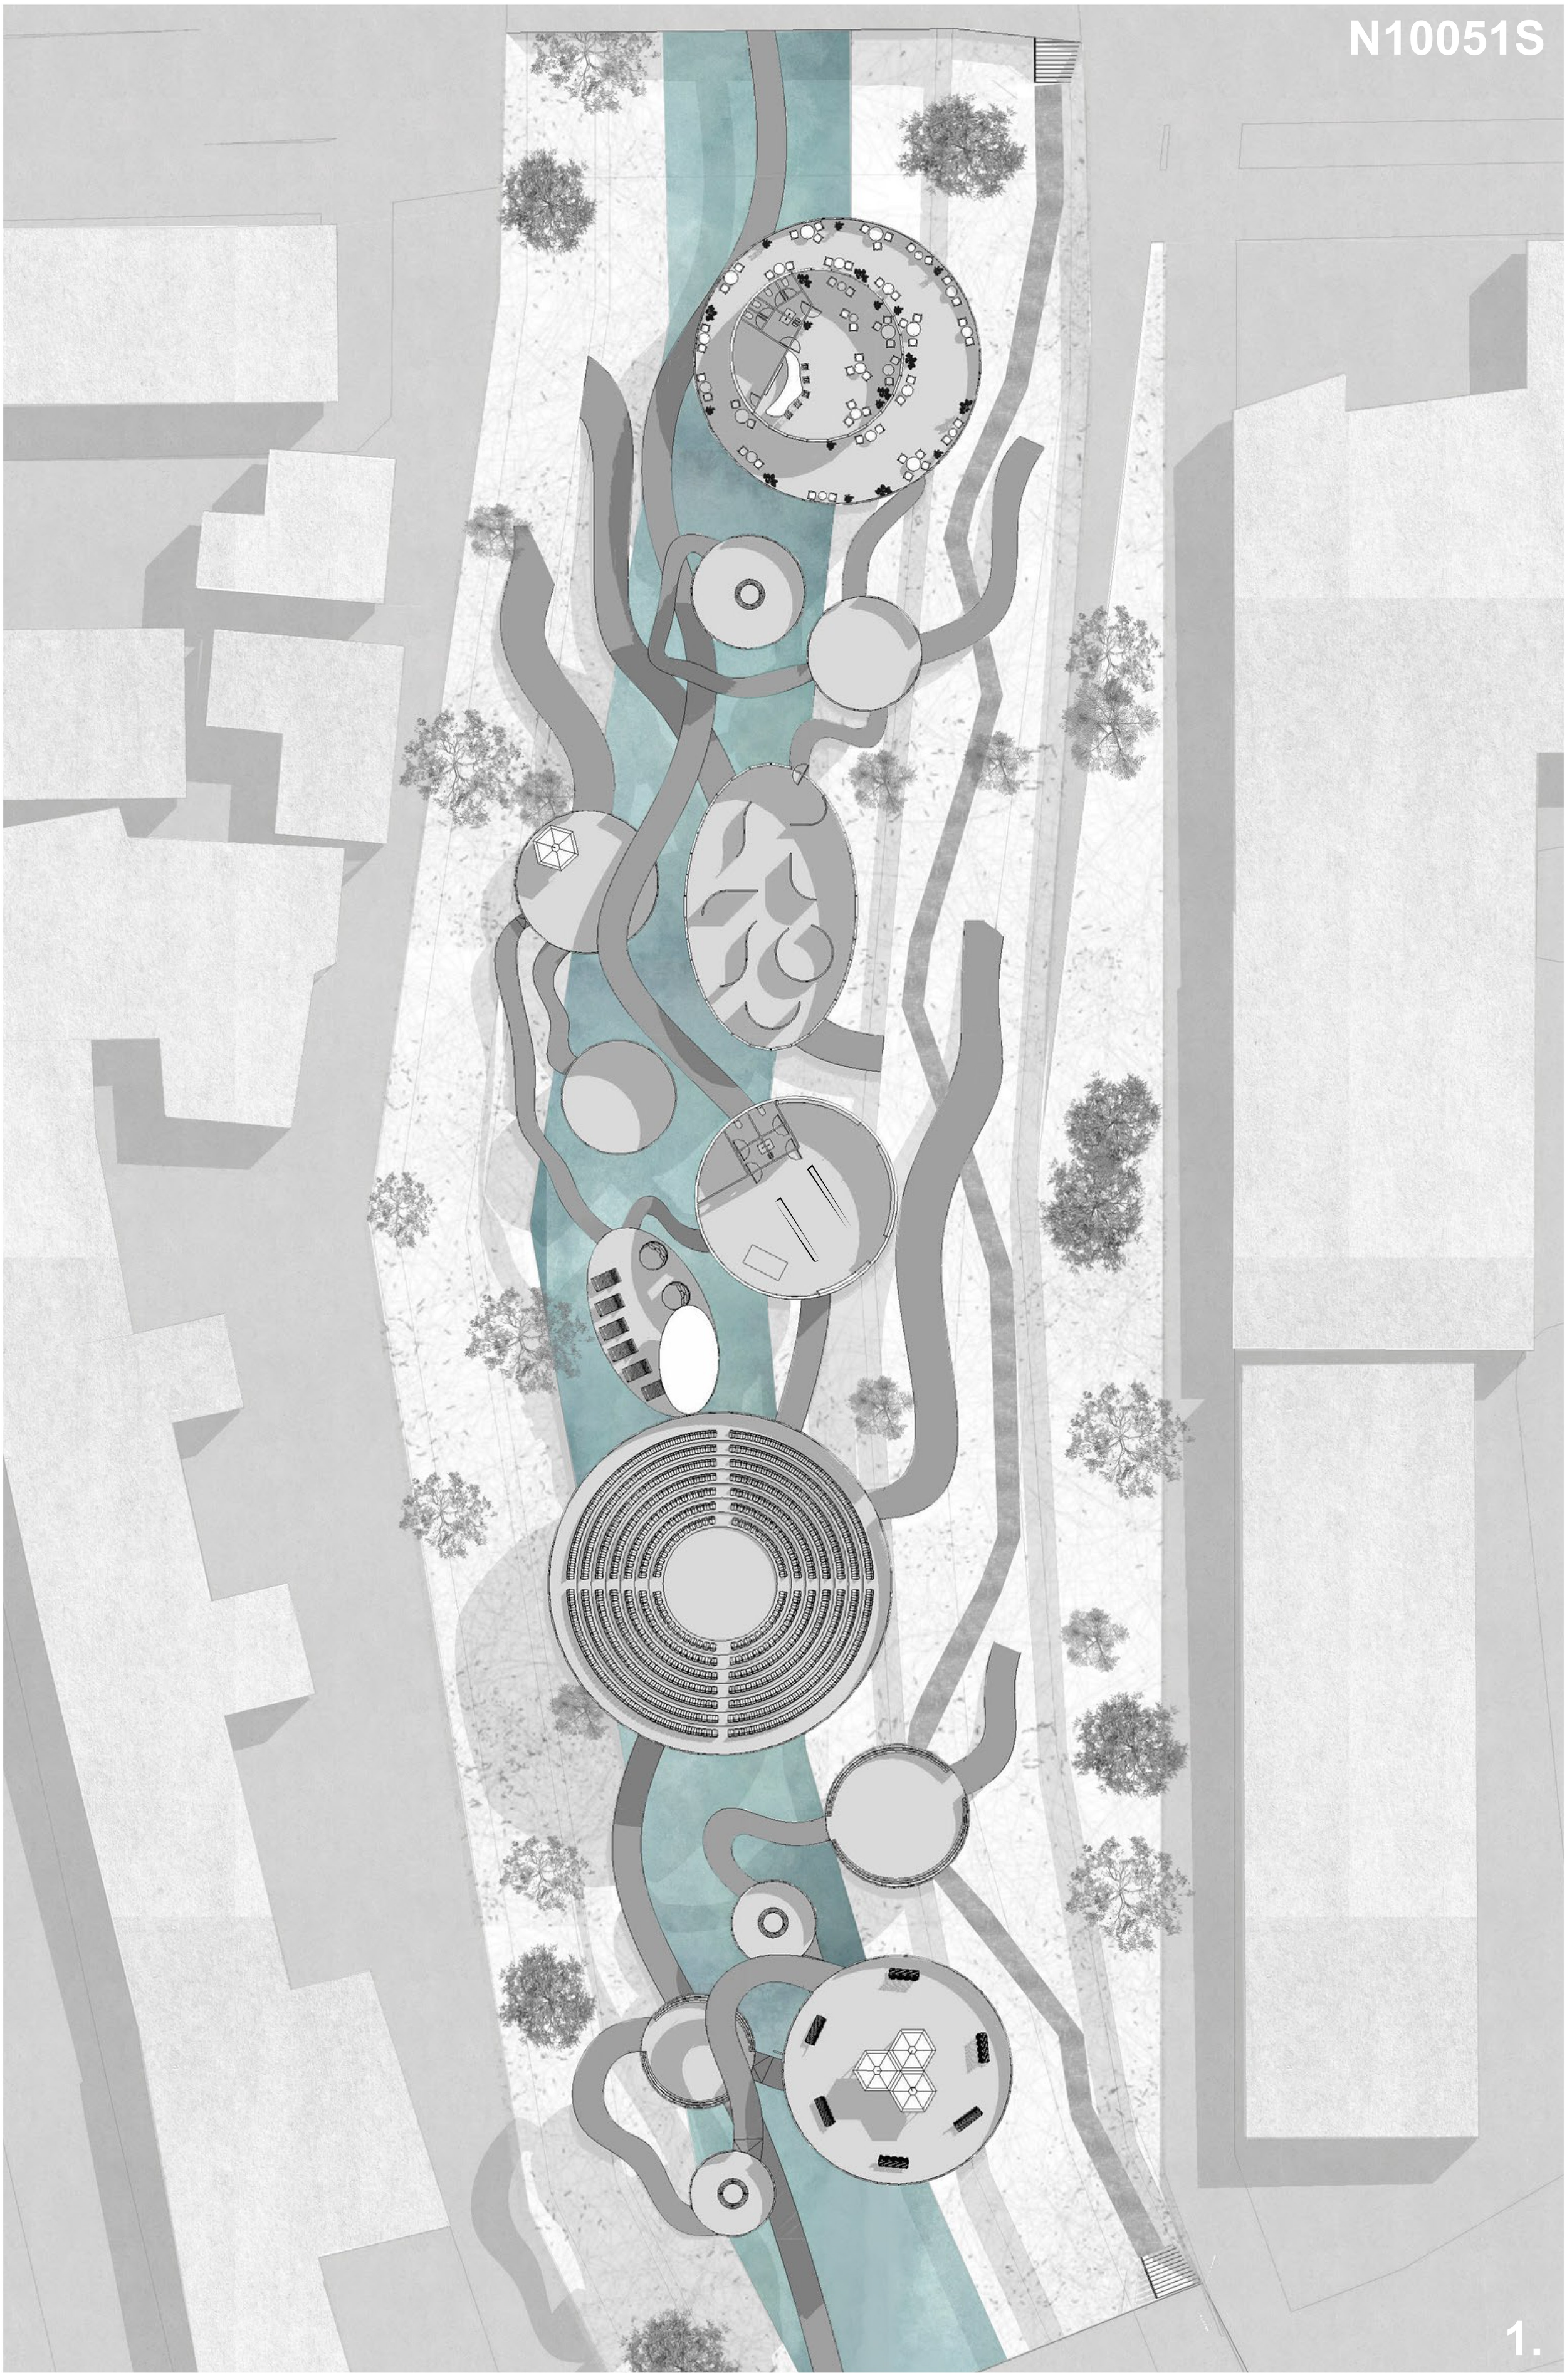

1.

N10051S



2.